

Федеральное бюджетное учреждение "Кадастровая палата" по Ленинградской области

(наименование органа кадастрового учета)

КАДАСТРОВЫЙ ПАСПОРТ ЗЕМЕЛЬНОГО УЧАСТКА (выписка из государственного кадастра недвижимости)

В.1

26.01.2012 № 47/201/12-9286

1	Кадастровый номер 47:14:0302006:276			2	Лист № 1	3	Всего листов: 2	
Общие сведения								
4	Предыдущие номера: 47:14:0302006:222			6	Дата внесения номера в государственный кадастр недвижимости: 26.01.2012			
5	—							
7	Местоположение: Ленинградская область, Ломоносовский район, МО "Низинское сельское поселение", д. Узигонты							
8	Категория земель:							
8.1	Земли сельскохозяйственного назначения	Земли населенных пунктов	Земли промышленности, энергетики, транспорта, связи, радиовещания, телевидения, информатики, земли для обеспечения космической деятельности, земли обороны, безопасности и земли иного специального назначения	Земли особо охраняемых территорий и объектов	Земли лесного фонда	Земли водного фонда	Земли запаса	Категория не установлена
8.2	—	весь	—	—	—	—	—	—
9	Разрешенное использование: Малоэтажная жилая застройка							
10	Фактическое использование/характеристика деятельности: —							
11	Площадь: 10508 кв. м	12	Кадастровая стоимость (руб.): 5413826.68	13	Удельный показатель кадастровой стоимости (руб./м ²): 515.21	14	Система координат: 1963 (Ломоносовский)	
15	Сведения о правах: —							
16	Особые отметки: —							
17	—							
18	Дополнительные сведения для регистрации прав на образованные земельные участки	18.1	Номера образованных участков: 47:14:0302006:270, 47:14:0302006:271, 47:14:0302006:272, 47:14:0302006:273, 47:14:0302006:274, 47:14:0302006:275, 47:14:0302006:276, 47:14:0302006:277, 47:14:0302006:278, 47:14:0302006:279					
		18.2	Номер участка, преобразованного в результате выдела: —					
		18.3	Номера участков, подлежащих снятию с кадастрового учета: 47:14:0302006:222					

инженер I категории
(наименование должности)

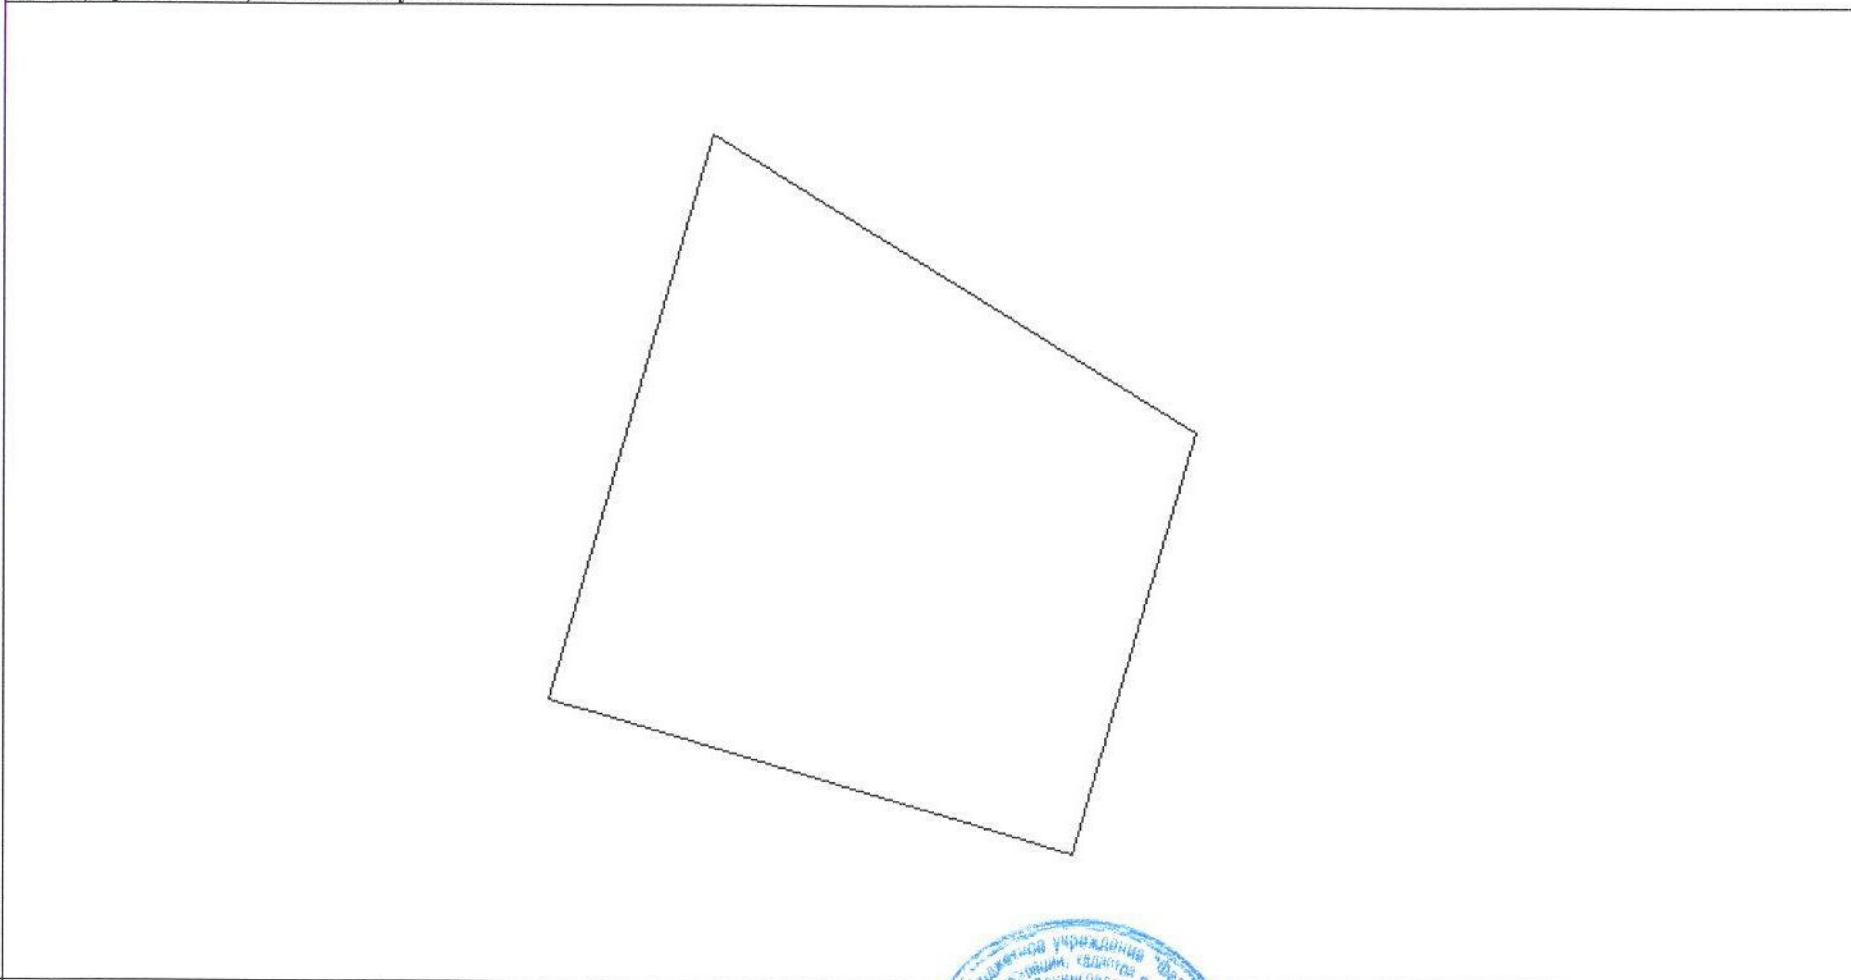


И.А. Махмутова
(инициалы, фамилия)

КАДАСТРОВЫЙ ПАСПОРТ ЗЕМЕЛЬНОГО УЧАСТКА (выписка из государственного кадастра недвижимости)

В.2

26.01.2012 № 47/201/12-9286

1	Кадастровый номер 47:14:0302006:276	2	Лист № 2	3	Всего листов: 2
4	План (чертеж, схема) земельного участка 				
5	Масштаб 1:1500				

Условные знаки: —

инженер I категории
(наименование должности)



М.П. (подпись)

И.А. Махмутова
(инициалы, фамилия)